
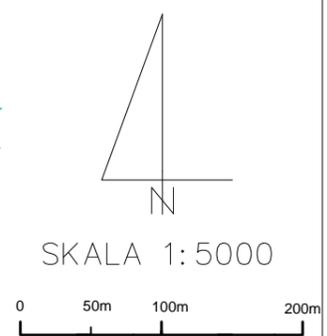


Załącznik nr 1 do Uchwały nr 149/XIV/16 Rady Gminy Czernice Borowe z dnia 29 czerwca 2016 r.  
w sprawie wyznaczenia obszaru zdegradowanego i obszaru rewitalizacji  
OBRĘB NR 4 - CZERNICE BOROWE

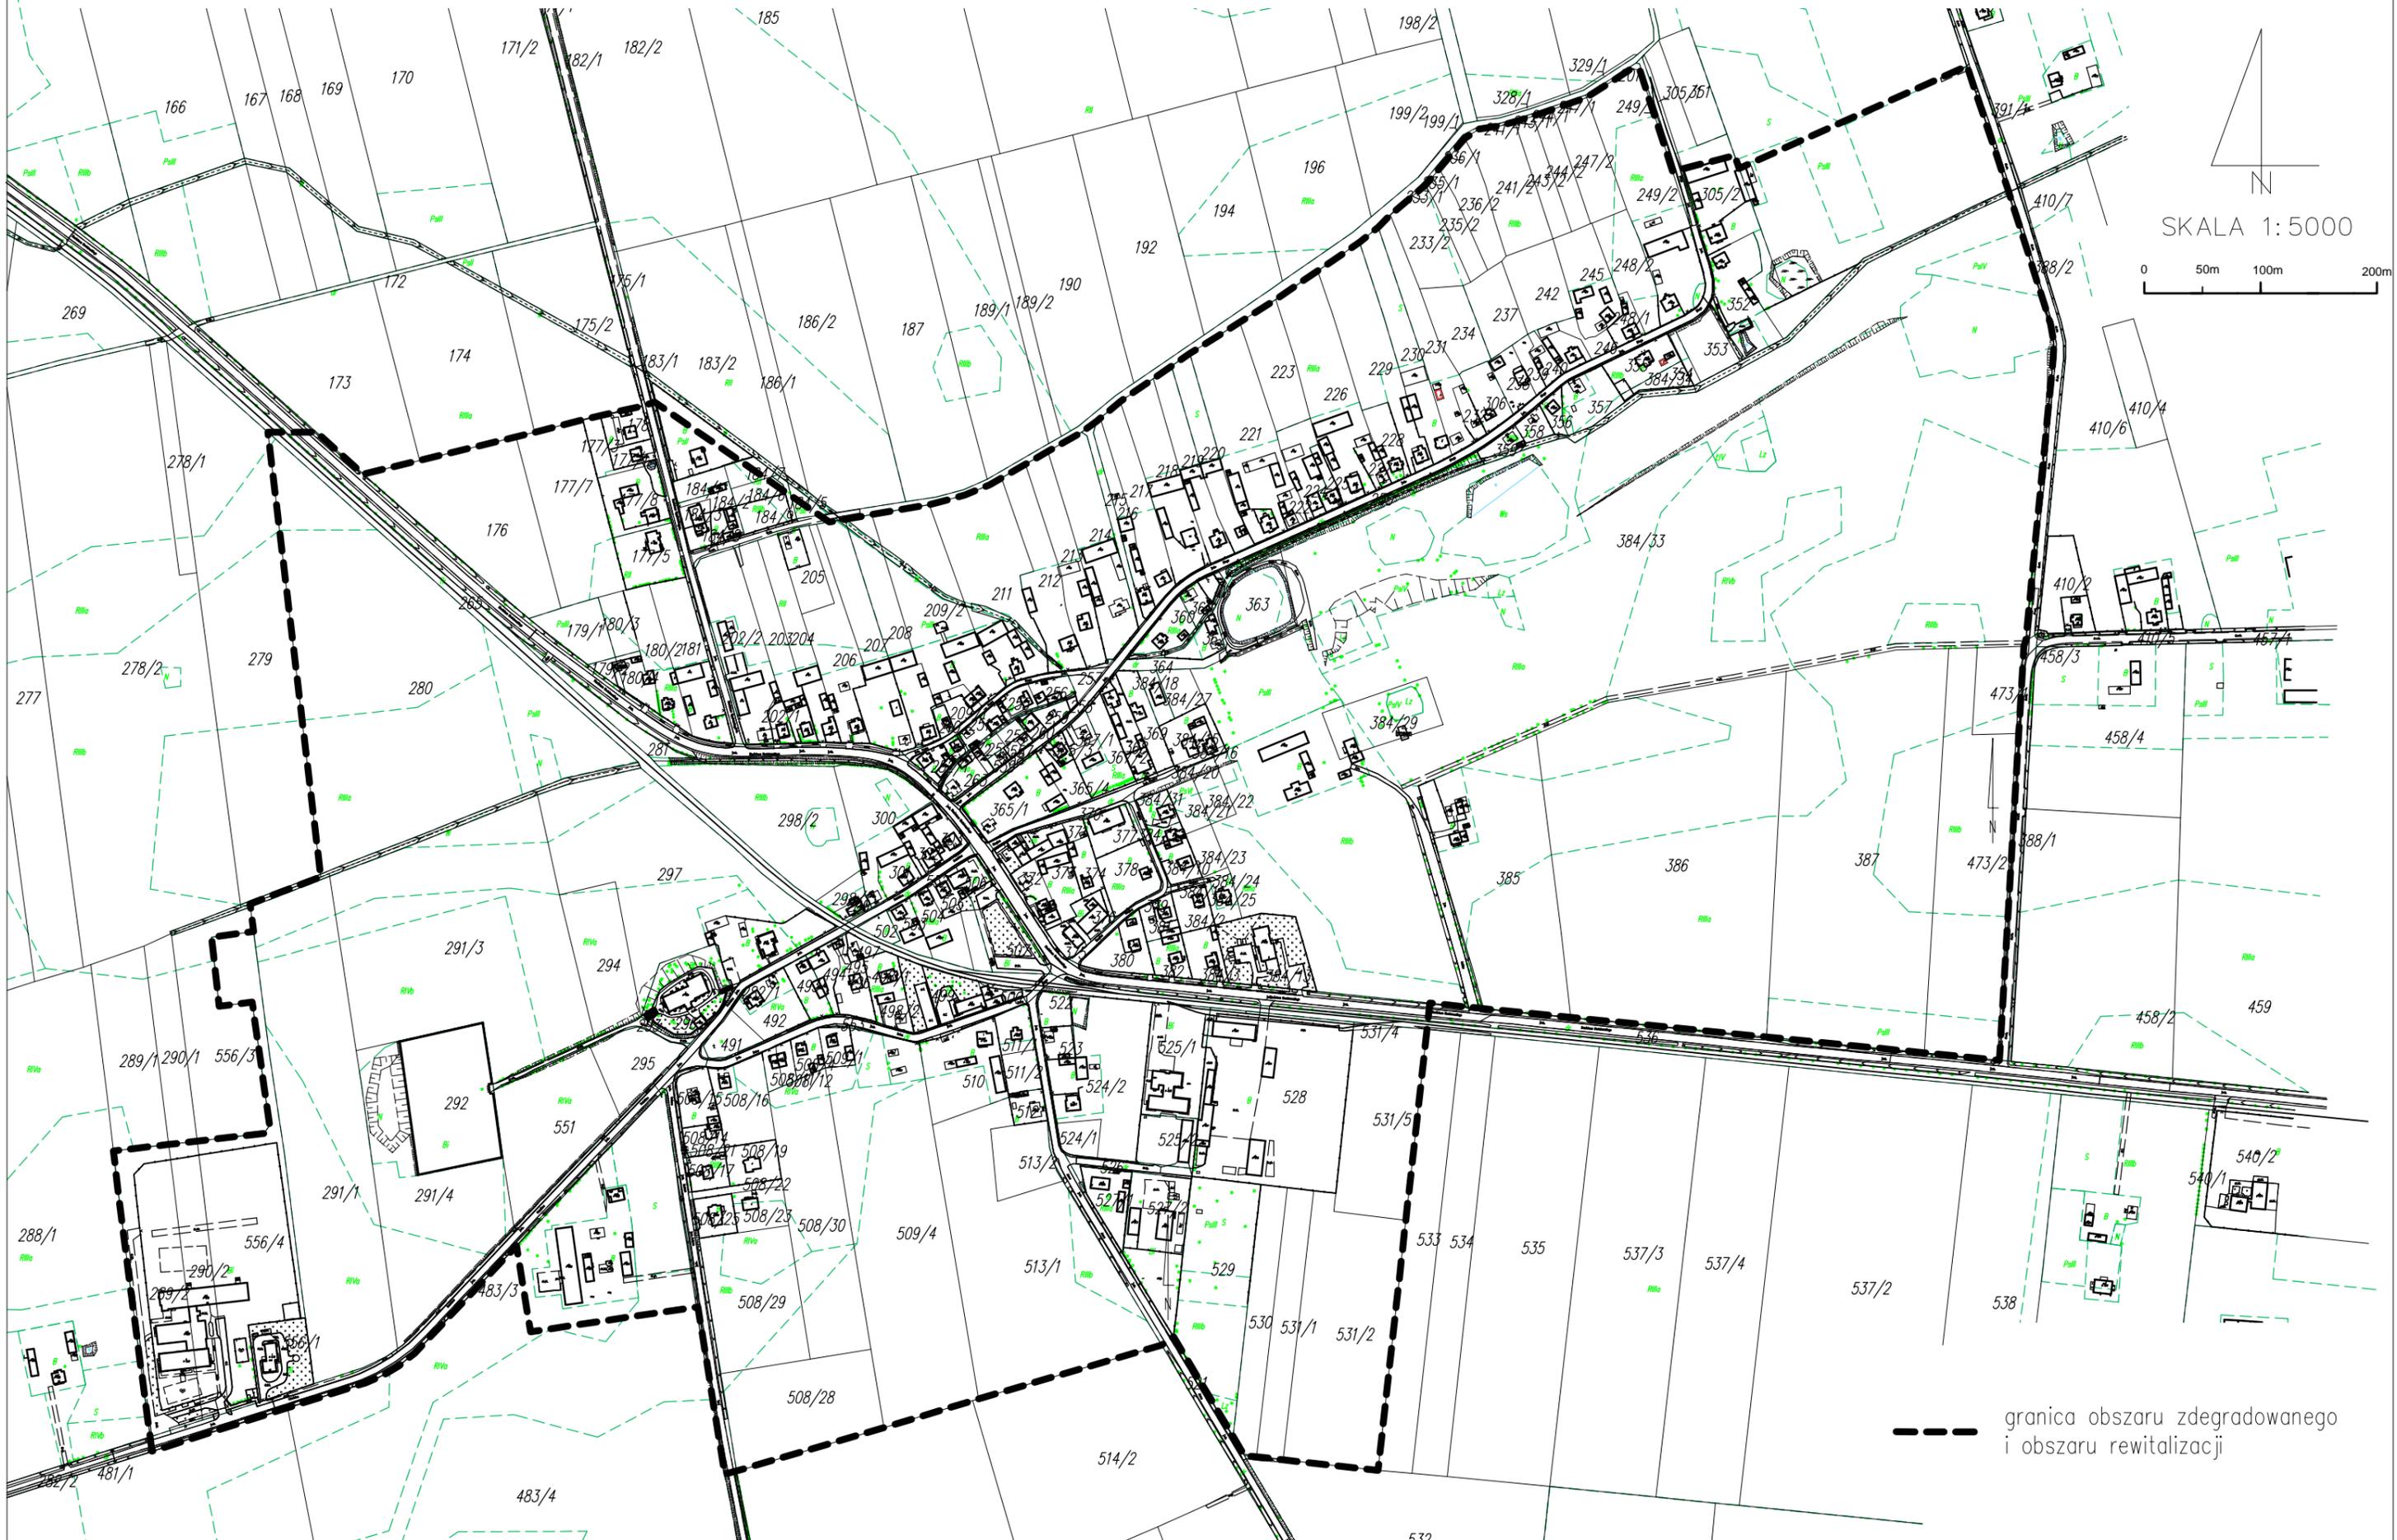

--- granica obszaru zdegradowanego i obszaru rewitalizacji